



ORTOFOTO (da Google maps)

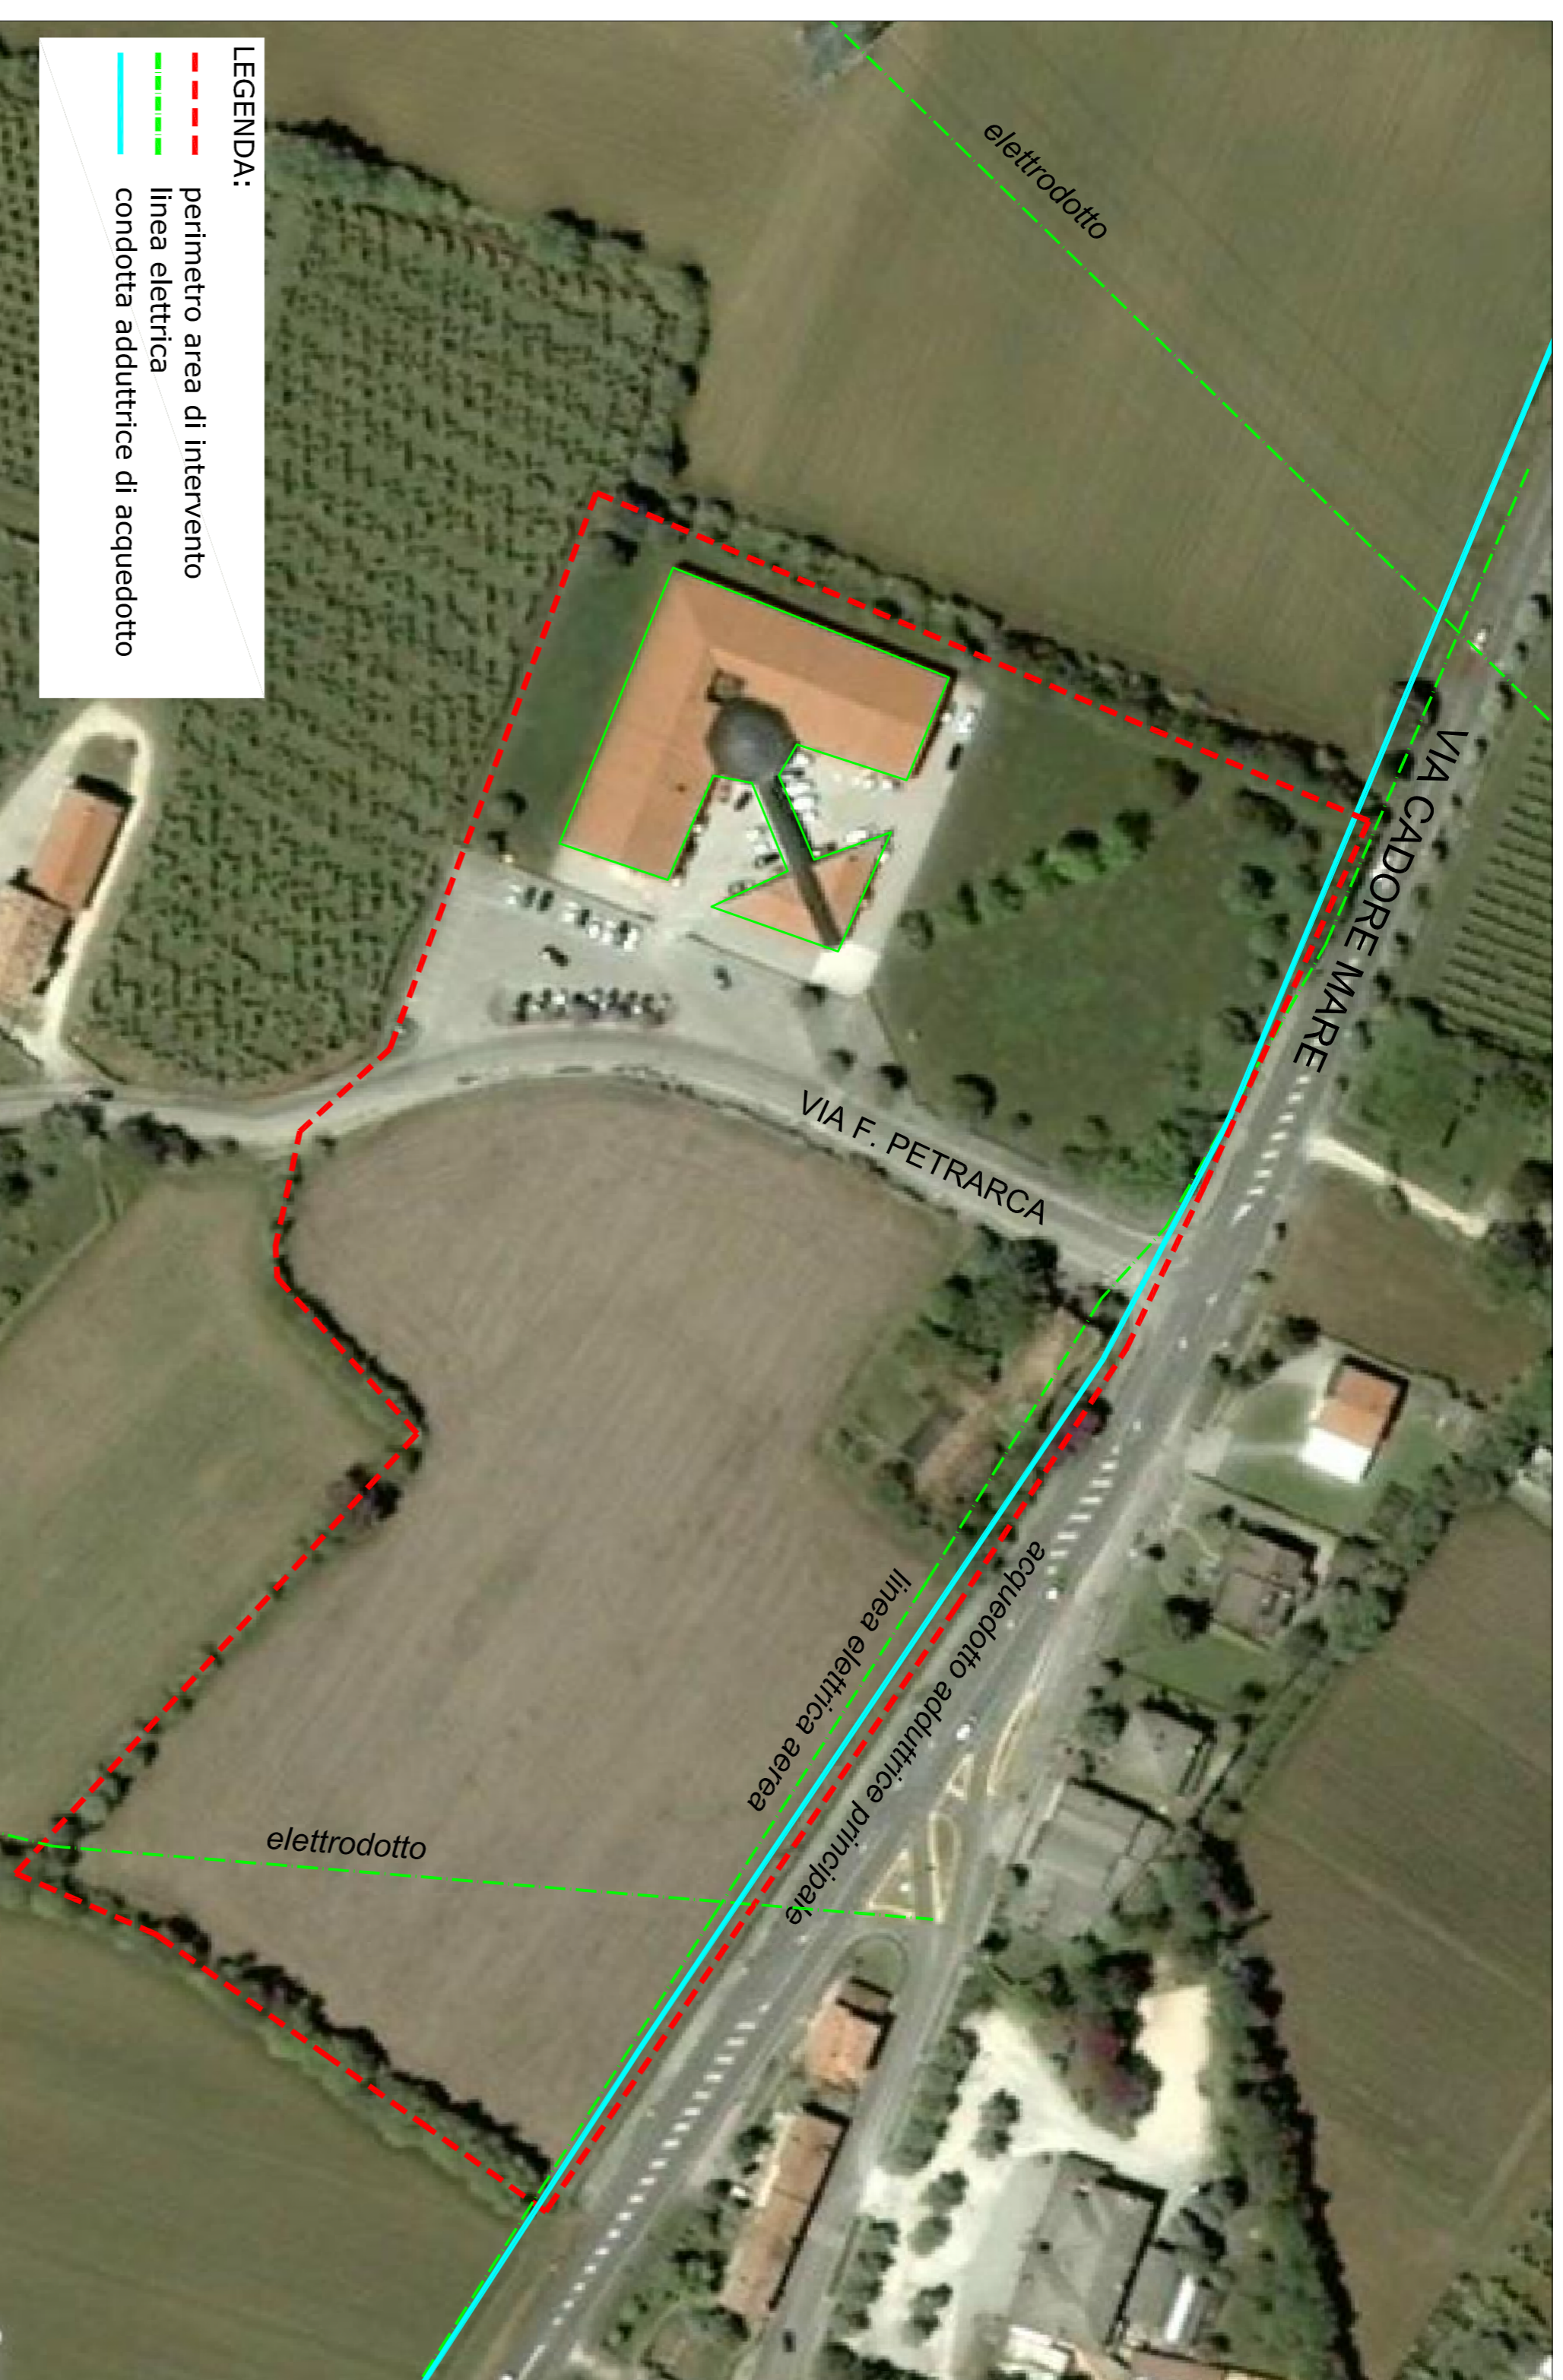

LEGENDA:  
 - - - perimetro area di intervento  
 - - - linea elettrica  
 - - - condotta adduttrice di acquedotto

CATASTO TERRENI - COMUNE DI CODOGNÈ Foglio 6

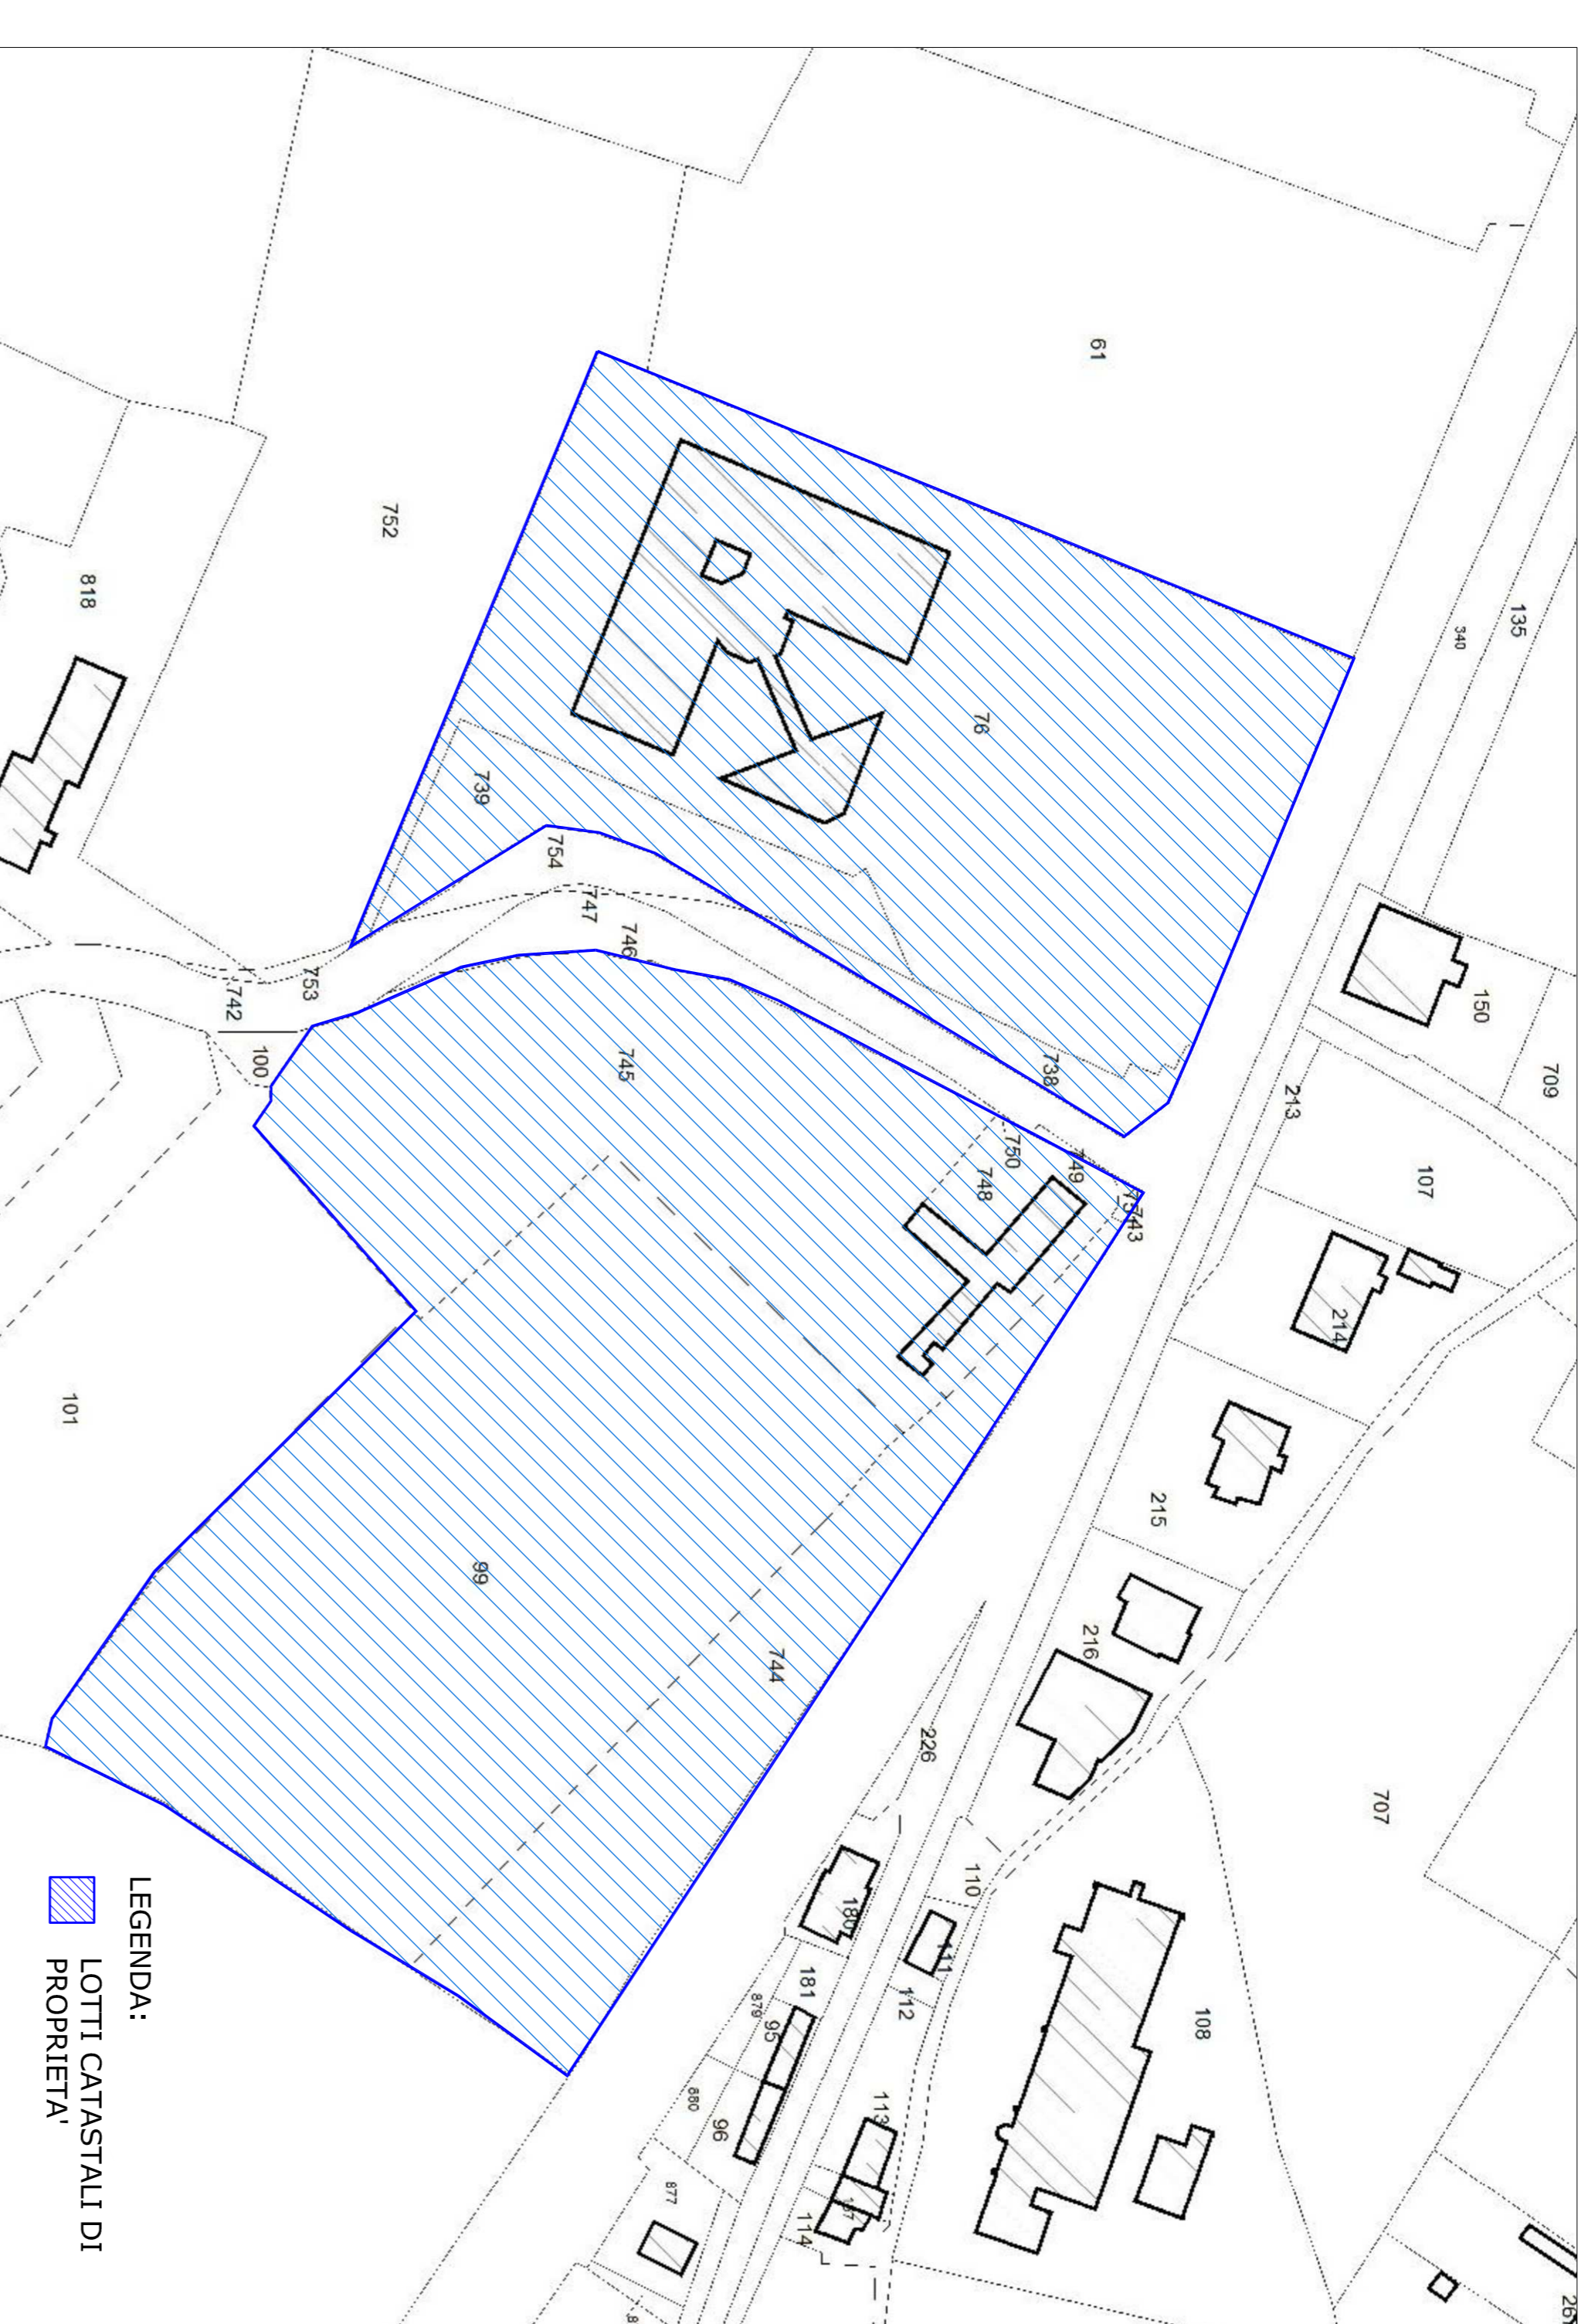

LEGENDA:  
 LOTTI CATASTALI DI PROPRIETÀ

FOTO 5



FOTO 6



CTRN n° 085092 - REGIONE VENETO

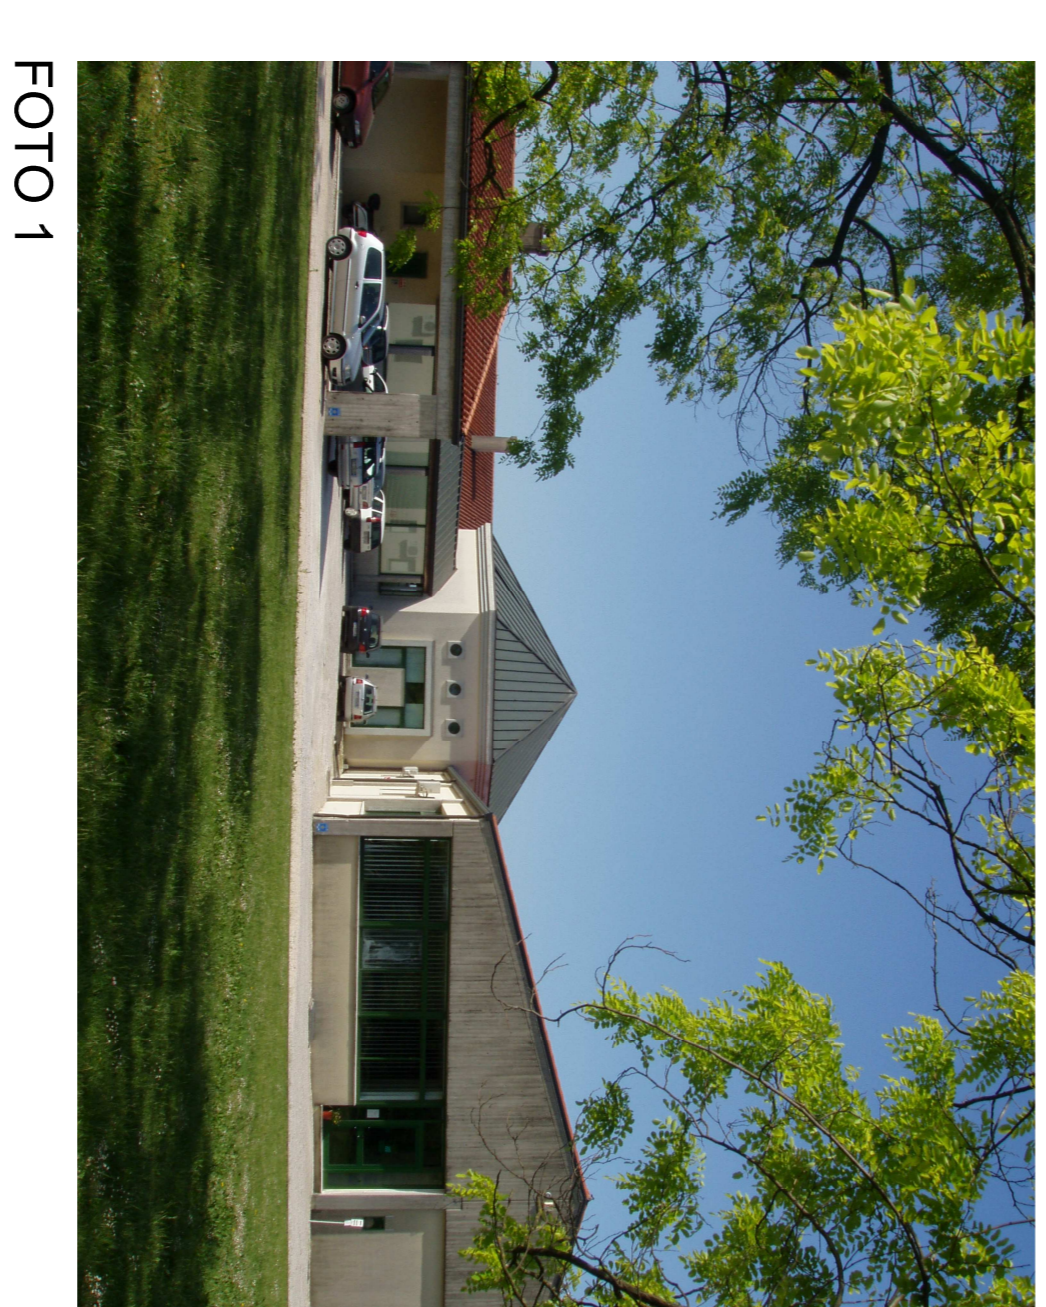
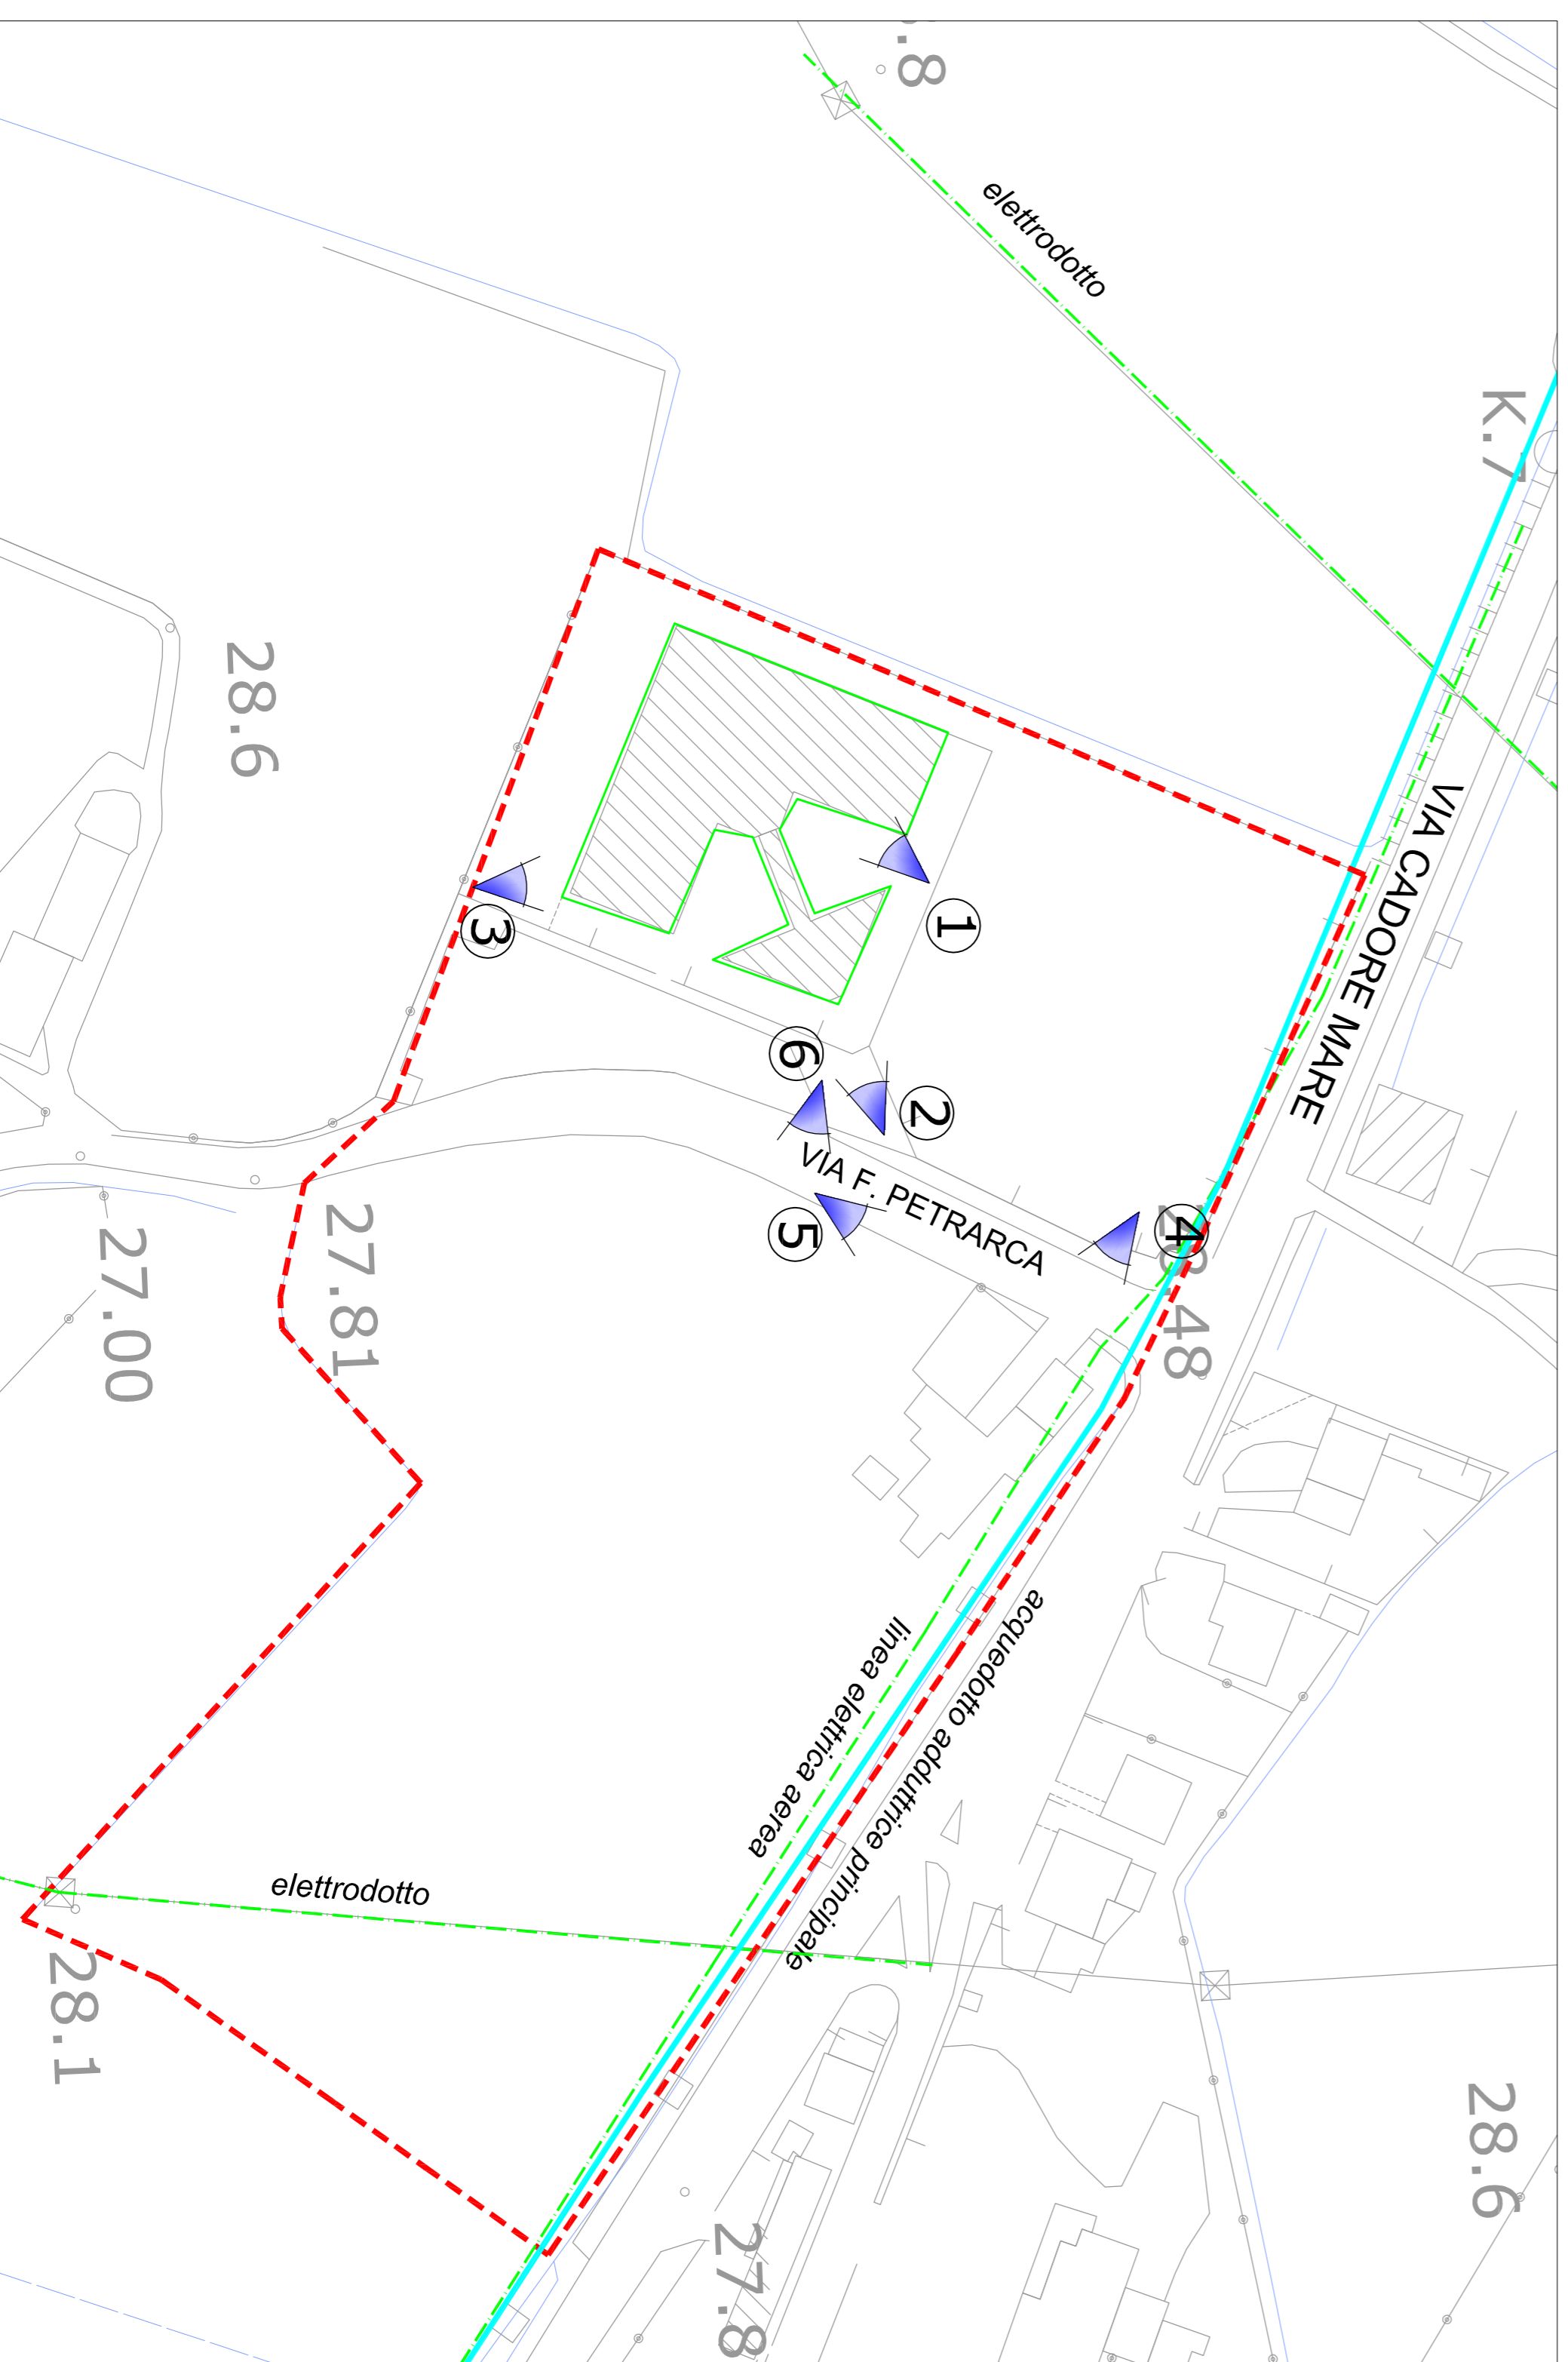


FOTO 1



FOTO 2



FOTO 4

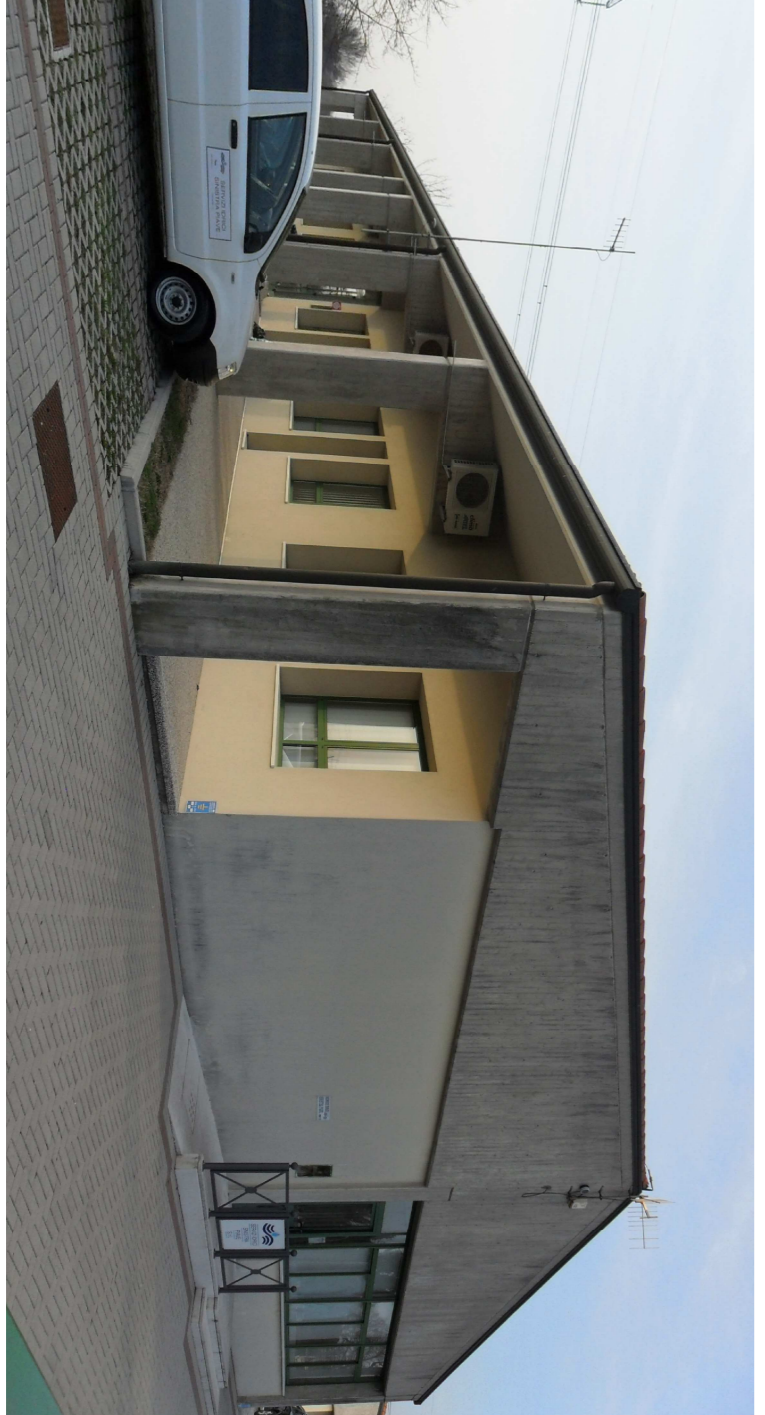


FOTO 3



PIAVE SERVIZI S.R.L.

CONCORSO DI IDEE PER LA  
 REALIZZAZIONE DEL NUOVO  
 MAGAZZINO SOCIETARIO E  
 RIQUALIFICAZIONE DELLE AREE  
 CIRCOSTANTI LA SEDE CENTRALE  
 DELLA PIAVE SERVIZI S.R.L.

ALLEGATO GRAFICO

LOCALIZZAZIONE AREE SU CTRN, CATASTALE,  
 ORTOFOTO E RILIEVO FOTOGRAFICO

3

ATTUAZIONE E PROGETTAZIONE:  
 STUDIO PROGETTAZIONE E DISEGNI  
 PROGETTAZIONE E DISEGNI



PIAVE SERVIZI S.R.L.

IL DIRETTORE GENERALE  
(Ing. Carlo Trevis)

05 Dicembre 2016

data

1:1.000

scala