


# Rete fognaria acque miste

## Schema planimetrico

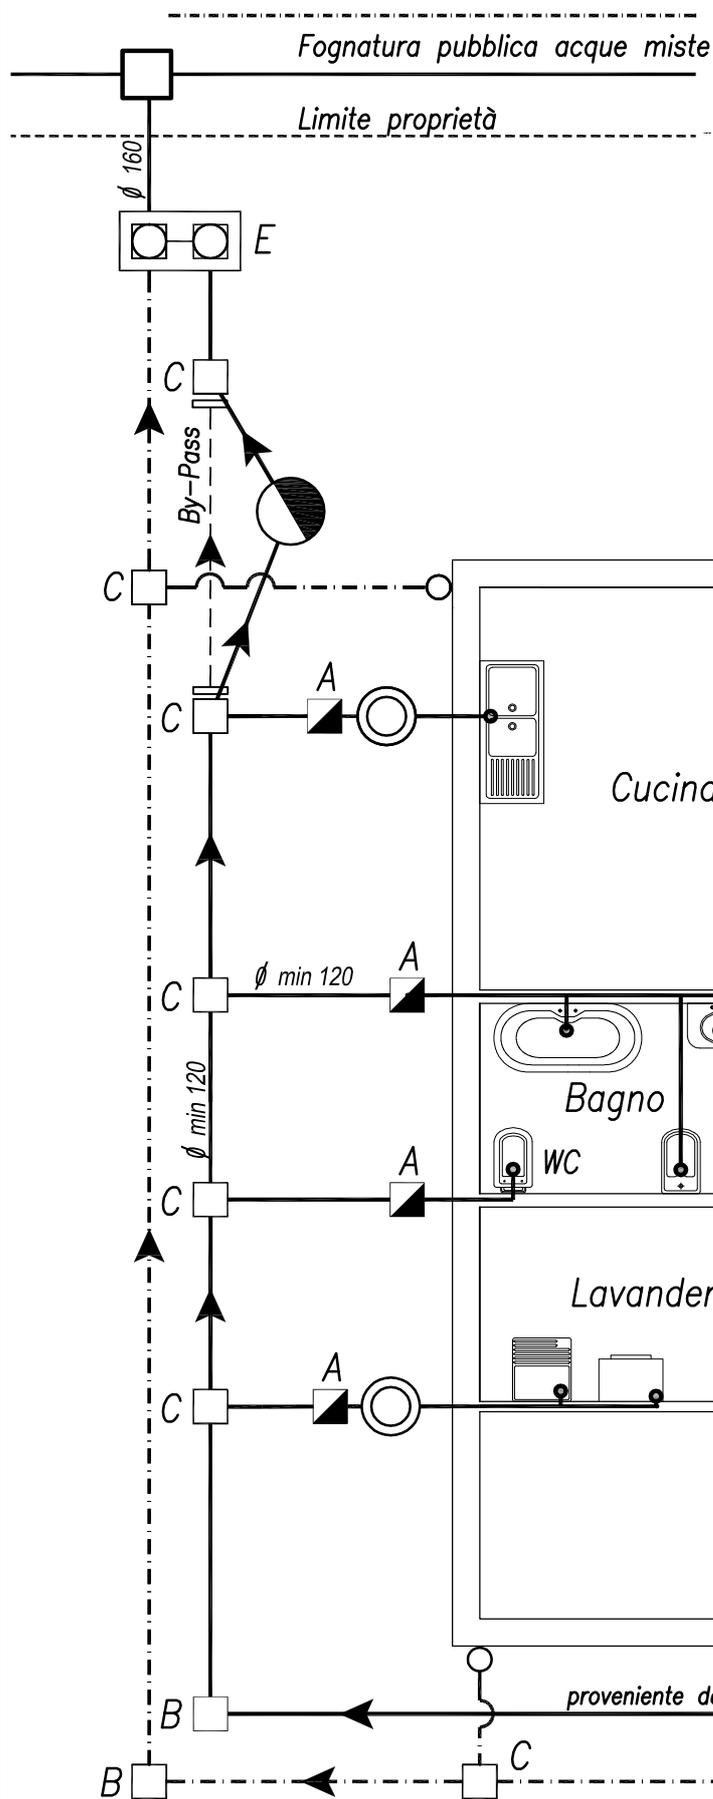

### Legenda



Condensa grassi



Imhoff



A - Pozzetto con sifone tipo Firenze (vedi schemi alleg.)



B, C - Pozzetti di raccordo (vedi schemi allegati)



E - Pozzetto di ispezione (vedi schemi allegati)



Condotta acque reflue:

- in proprietà DN minimo 120 mm

- in suolo pubblico PVC SN8 DN minimo 160 mm



Condotta acque meteoriche



Colonna di scarico acque meteoriche



By-pass



By-pass tappato