



ALLACCIAMENTI FOGNATURE NERE

SCHEMI PLANIMETRICI

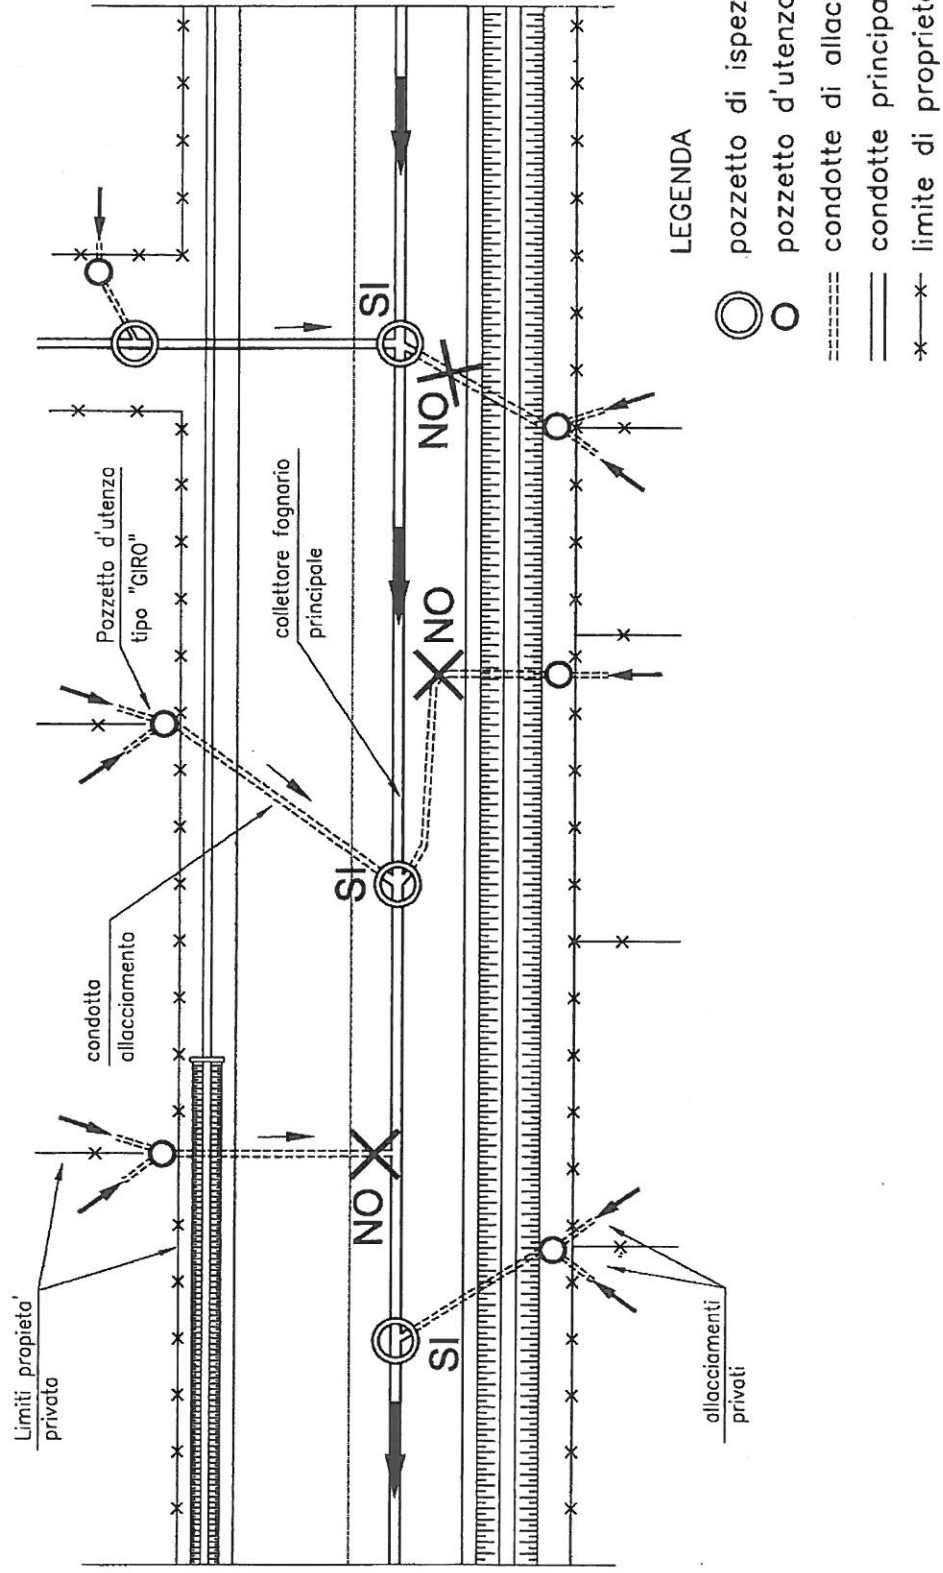


N.B. Lo schema è fuori scala e l'ubicazione dei pozzetti è del tutto indicativa

SEZIONI DEGLI INNESTI NEI POZZETTI DI ISPEZIONE DI LINEA

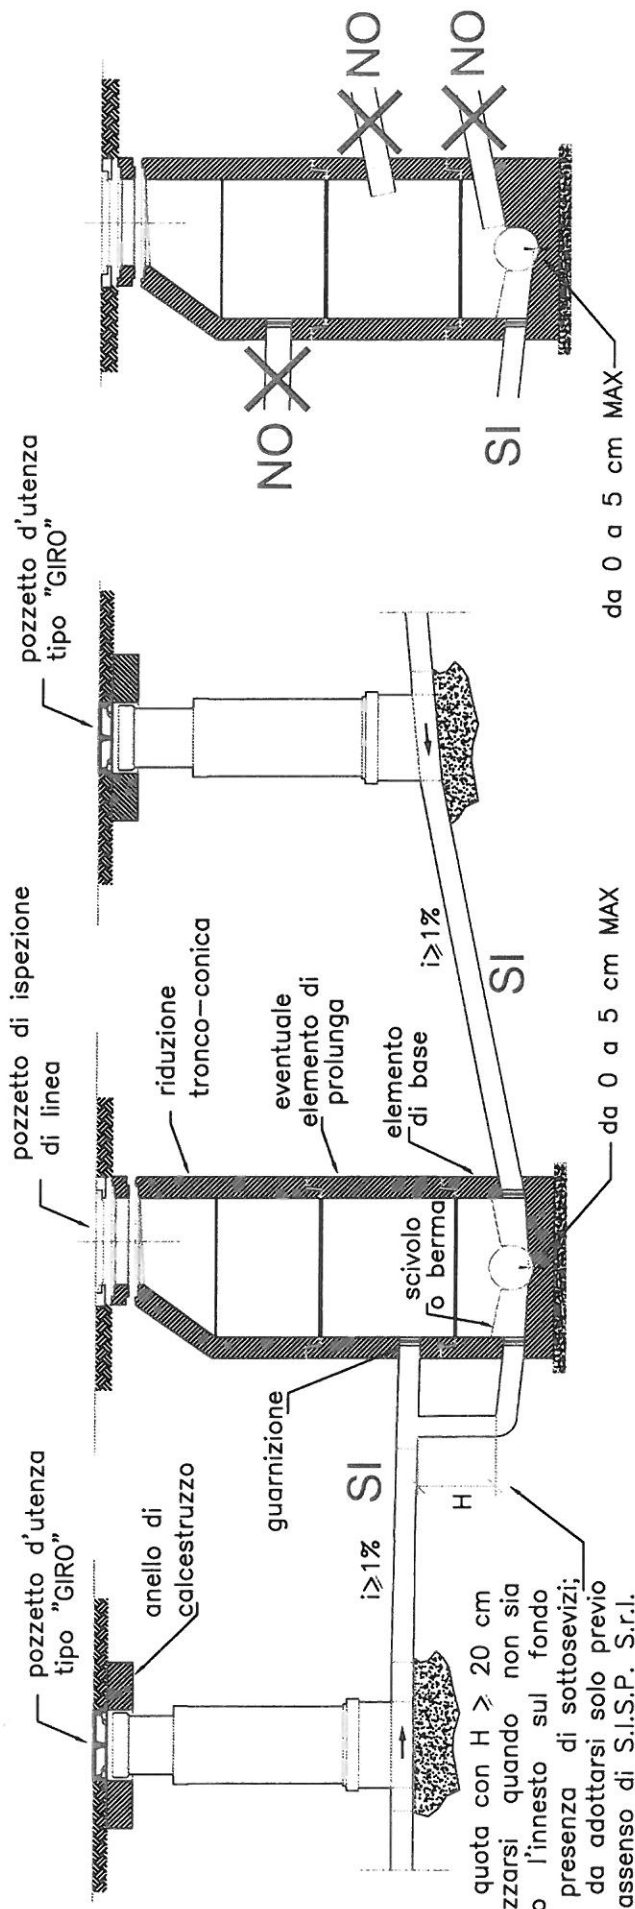

salto di quota con $H \geq 20$ cm da realizzarsi quando non sia consentito l'innesto sul fondo per la presenza di sottosevizi; soluzione da adottarsi solo previo esplicito assenso di S.I.S.P. S.r.l.

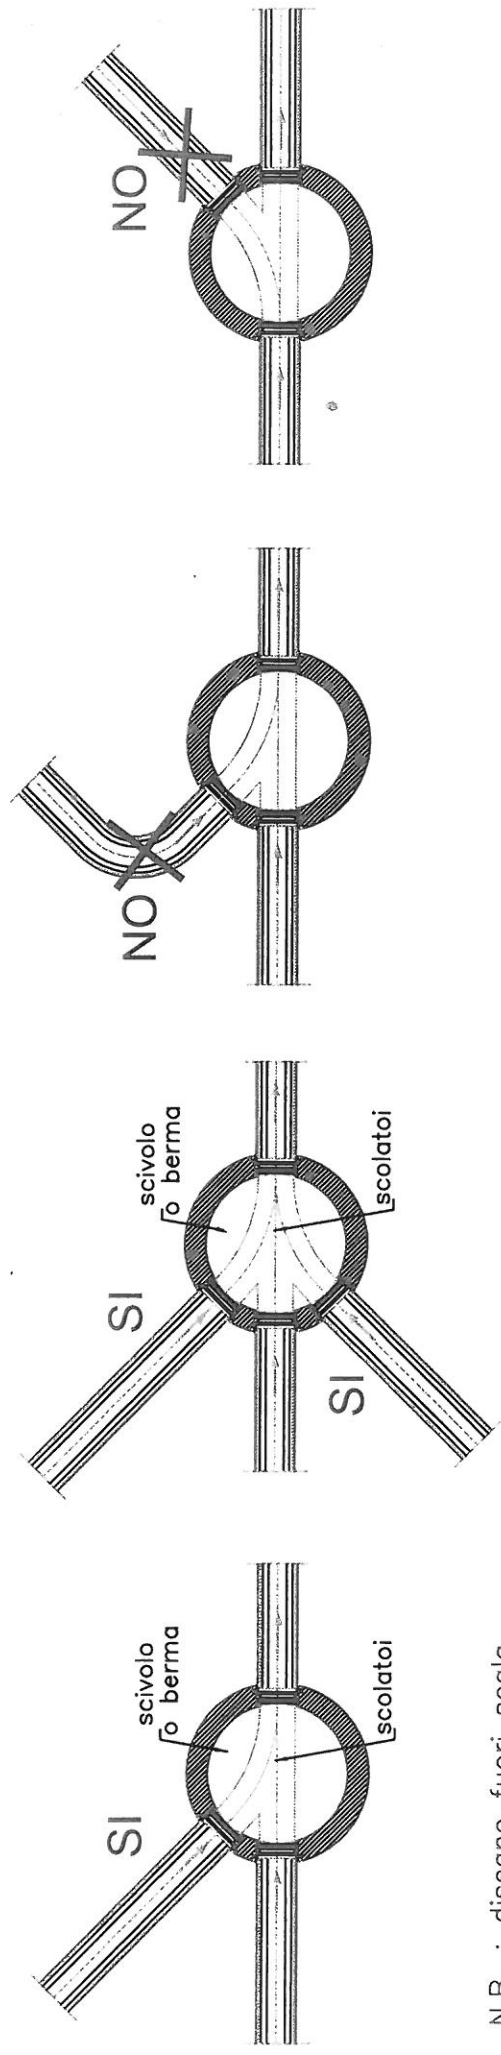

N.B. : disegno fuori scala